


NORDBAHNHOF BAUFELD 2A

2., Nordbahnstraße 21



Dargestellte Einrichtungsgegenstände sind Möblierungsvorschläge und nicht Teil der Wohnungsausstattung. Stand 09.08.2023

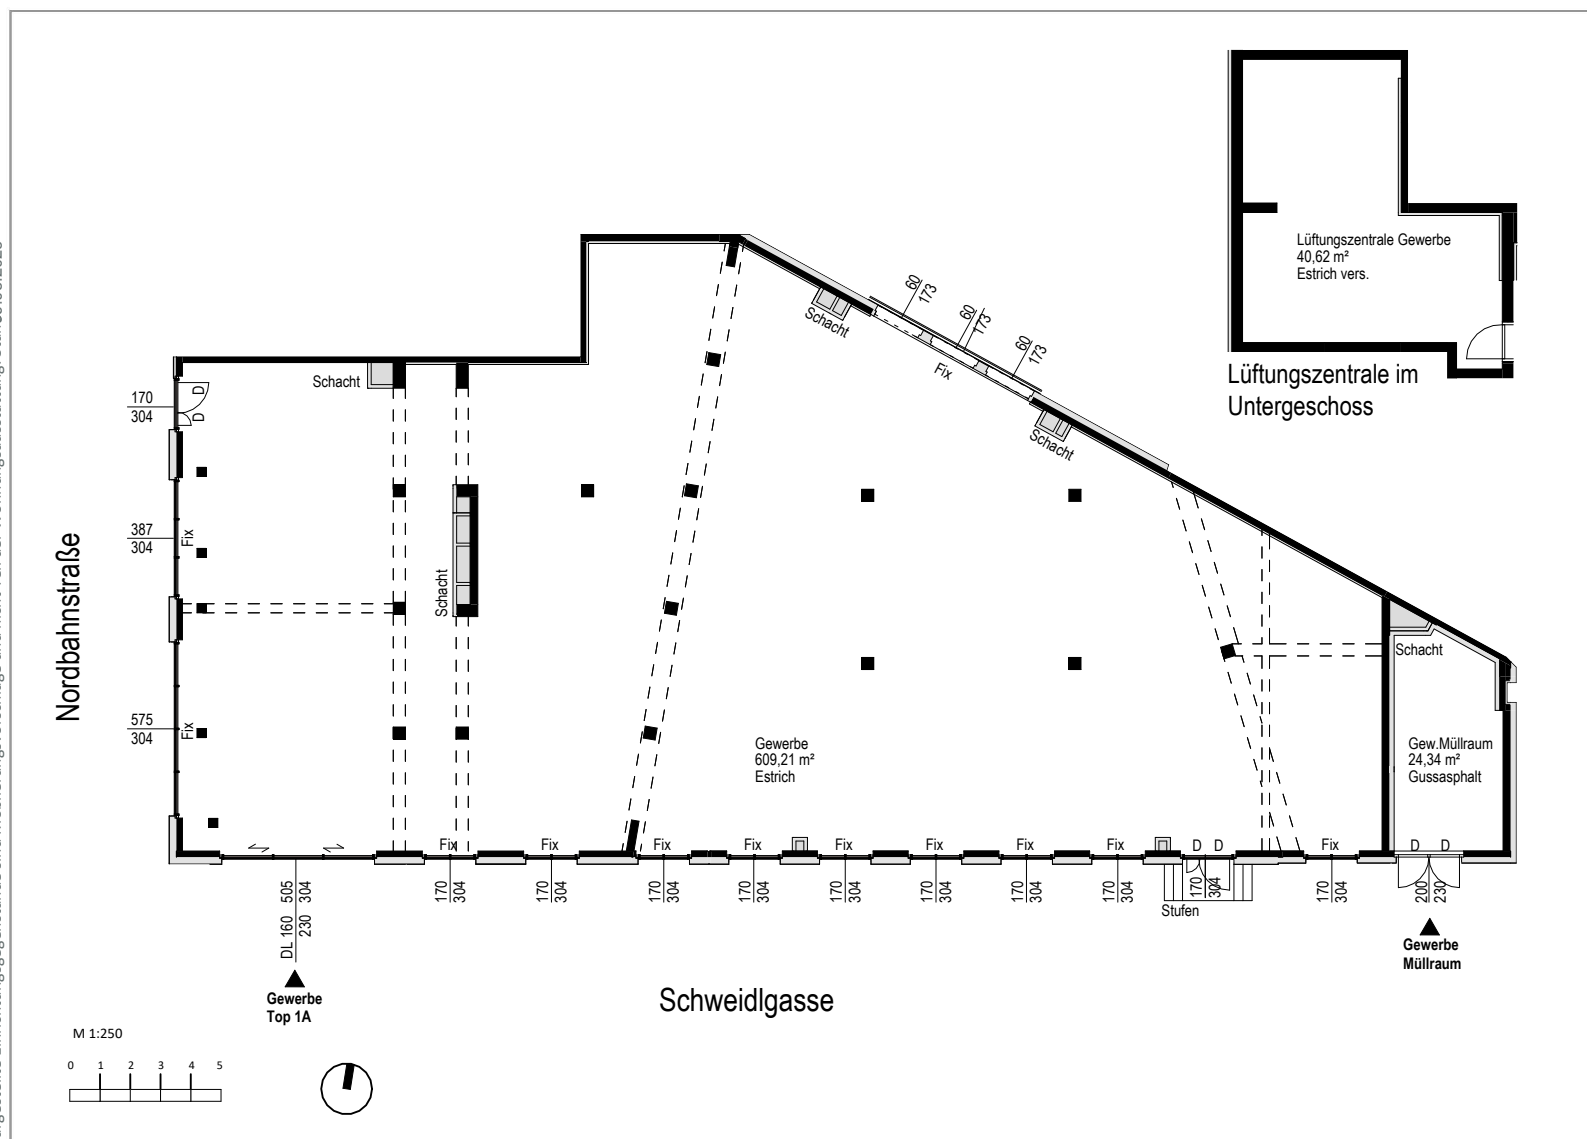

Gewerbeplan


EG Top 1A

Miete

Nutzfläche 609,21 m²



© Expressiv GmbH

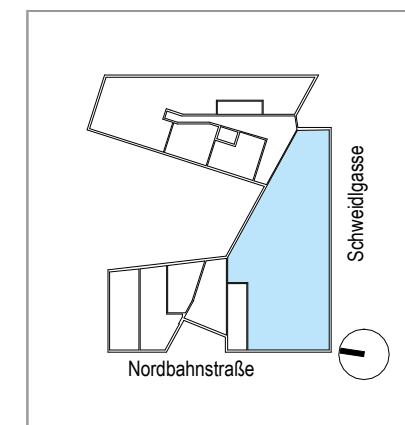

StudioVlayStreeruwitz
ZT-GMBH

StudioVlayStreeruwitz
Maria-Lassnig-Straße 33/Top 2.07
A- 1100 Vienna
T. +43 1 212 76 80
office@vlst.at

Erste ÖSW
Wohnbauträger GmbH
Feldgasse 6 – 8, 1080 Wien
T +43 1 929 29-130, wohnen@oesw.at

oesw.at