


THE BERRES

22., Berresgasse 11



Dargestellte Einrichtungsgegenstände sind Möblierungsvorschläge und nicht Teil der Wohnungsausstattung. Stand: 04.12.2024

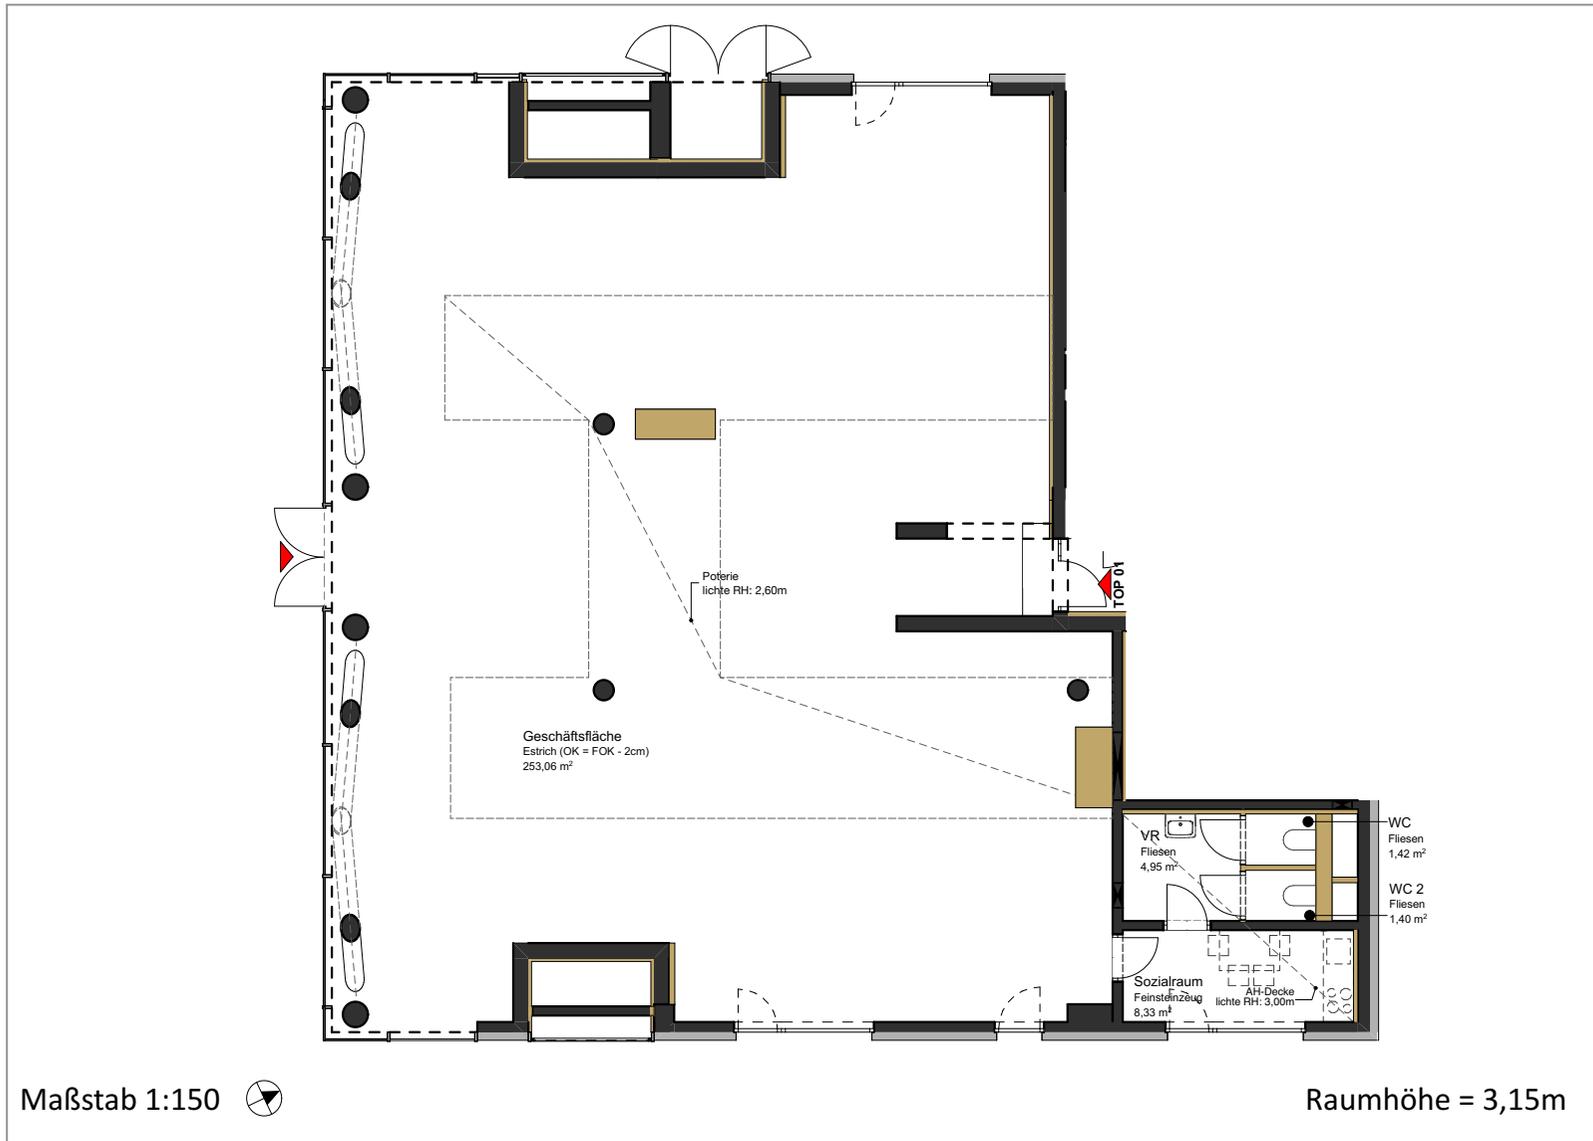

Wohnungsplan

ST2, EG TOP 01

Geförderte Miete

Zimmeranzahl 2

Wohnnutzfläche 269,16 m²
(inkl. Loggia)

Balkon/Terrasse / m²

